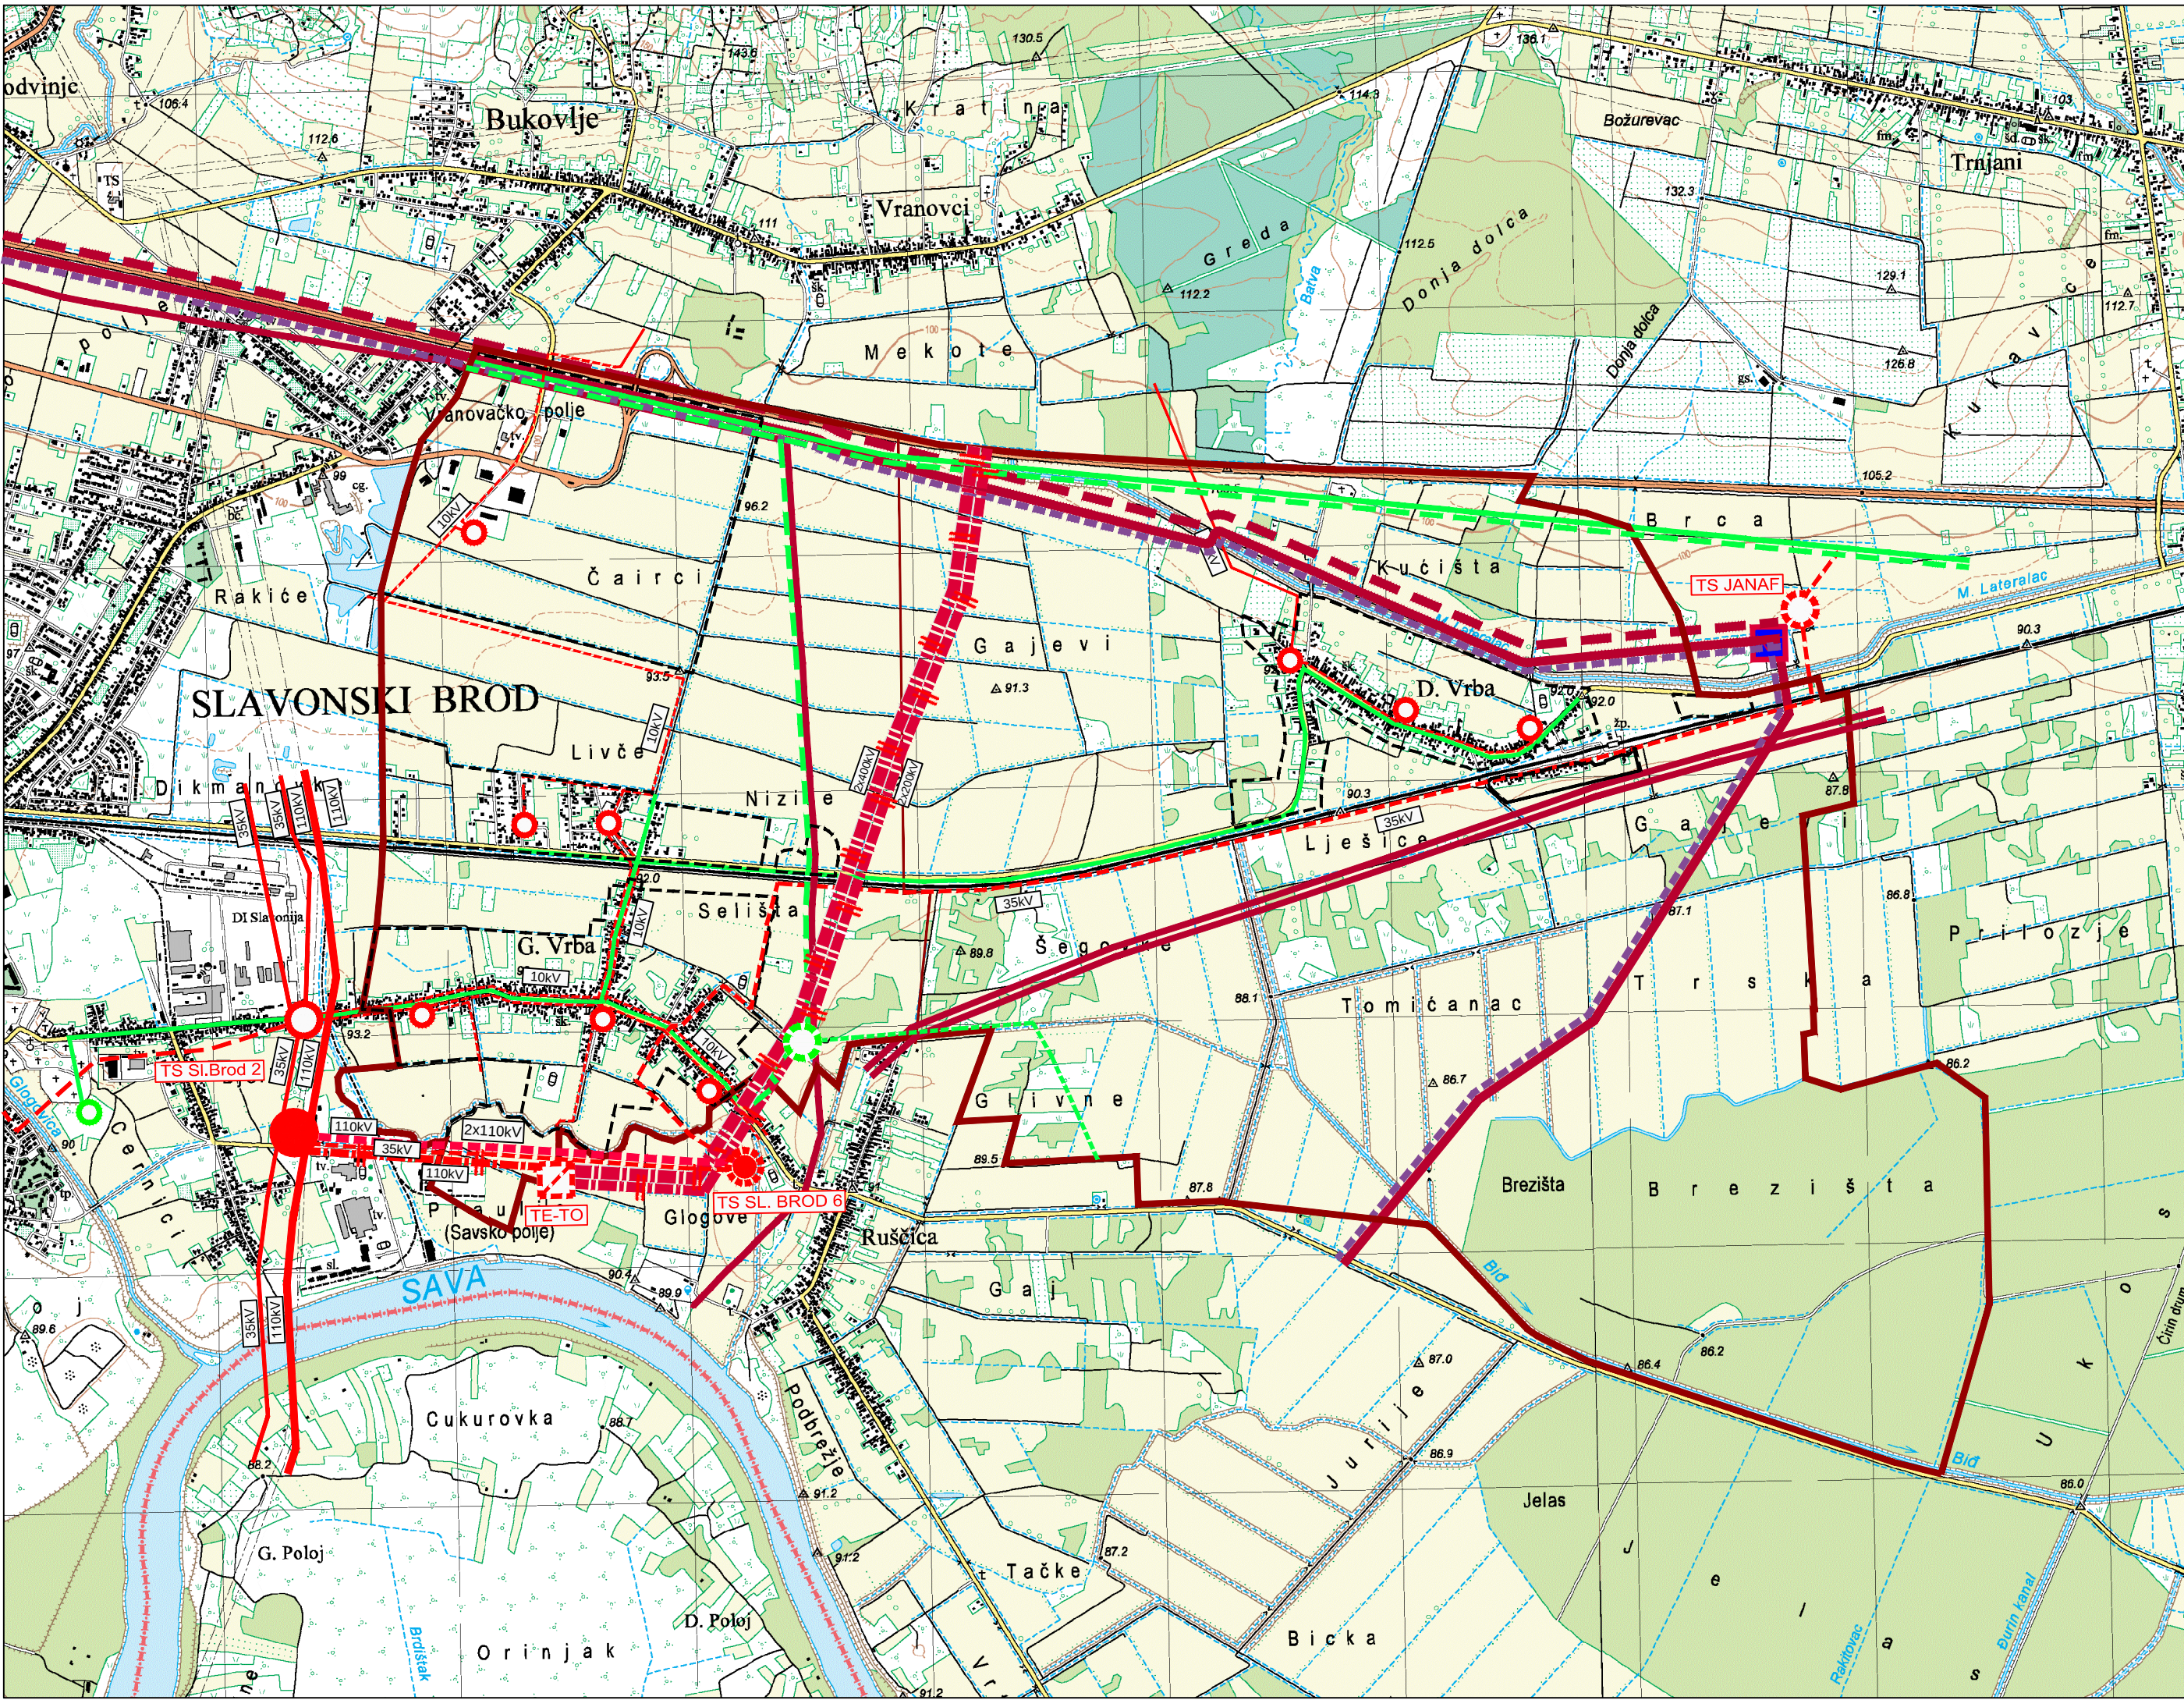


TUMAČ ZNAKOVLJA

GRANICE TERITORIJALNE I STATISTIČKE GRANICE

- DRŽAVNA GRANICA
- OPĆINSKA GRANICA
- GRANICA NASELJA
- GRANICA GRAĐEVINSKOG PODRUČJA

ELEKTROENERGETIKA PROIZVODNE GRAĐEVINE

- POSTOJEĆE PLANIRANO
- TERMoelektrana-toplana (TE-TO)

TRANSFORMATORSKA I RASKLOPNA POSTROJENJA

- TS 110/35/10(20) kV
- TS 35/10(20) kV
- TS 10 (20)/0.4 kV

ELEKTROPRIJENOSNI I DISTRIBUCIJSKI DALEKOVODI

- NADZEMNI DALEKOVOD 400 kV - TRASA U ISTRAŽIVANJU
- NADZEMNI DALEKOVOD 220 kV - TRASA U ISTRAŽIVANJU
- NADZEMNI DALEKOVOD 110 kV (dvostruki)
- KABELSKI DALEKOVOD 110 kV
- NADZEMNI DALEKOVOD 35 kV
- KABELSKI DALEKOVODI 35 kV
- NADZEMNI DALEKOVOD 10 (20) kV
- KABELSKI DALEKOVOD 10 (20) kV

PROIZVODNJA I CIJEVNI TRANSPORT NAFTE I PLINA

- PREKRCAJNA LUKA (TERMINAL)
- MAGISTRALNI NAFTOVOD ZA MEĐUNARODNI TRANSPORT
- MAGISTRALNI NAFTOVOD
- MEĐUNARODNI PRODUKTOVODI JANAF-a
- MAGISTRALNI PLINOVOD
- LOKALNI PLINOVOD
- MJERNO REDUKCIJSKA STANICA
- REDUKCIJSKA STANICA

Županija: Općina:	BRODSKO-POSAVSKA ŽUPANIJA OPĆINA GORNJA VRBA		
Naziv prostornog plana:	3. IZMJENE I DOPUNE PROSTORNOG PLANA UREĐENJA OPĆINE GORNJA VRBA (Prijedlog za ponovnu javnu raspravu)		
Naziv kartografskog prikaza:	INFRASTRUKTURNI SUSTAVI Energetki sustav		
Broj kartografskog prikaza:	2.A	Mjerilo kartografskog prikaza:	1 : 25 000
Odluka o izradi Plana: "Službeni vjesnik" Brodsko-posavske županije 5/18	Odluka predstavničkog tijela o donošenju plana :		
Javna rasprava (datum objave): 08.11.2018.	Ponovna javna rasprava (datum objave):	Javni uvid održan od: 16.11.2018. do: 29.11.2018.	Ponovni javni uvid održan od: do:
Pečat tijela odgovornog za provođenje javne rasprave:		Odgovorna osoba za provođenje javne rasprave: IVAN VULETA, dipl.ing.	
Mišljenje o usklađenosti s prostornim planom županije prema članku 107. Zakona o prostornom uređenju ("Narodne novine" br. 153/2013 i 65/2017):			
broj suglasnosti klasa:		Datum:	
Pravna osoba/tijelo koje je izradilo plan:	Pečat pravne osobe koja je izradila plan:	Direktor: KRUNOSLAV LIPIČ dipl. ing. arh.	
ZAVOD ZA PROSTORNO PLANIRANJE, d.d. OSIJEK			
Odgovorni voditelj:		SANDRA HORVAT dipl.ing.arh.	
Stručni tim u izradi plana: 1. SANDRA HORVAT dipl.ing.arh. 2. VLADO SUDAR dipl.ing.građ. 3. STJEPAN STAKOR dipl.ing.kult.teh. 4. IVICA BUGARIĆ dipl.ing.građ. 5. STOJAN STOJKOVIĆ dipl.iur. 6. TOMISLAV FIALA građ.teh.nis.			
Pečat predstavničkog tijela:		Predsjednik predstavničkog tijela: RENATA LUCIĆ	
Istovjetnost ovog prostornog plana s izvornikom ovjerava:		Pečat nadležnog tijela:	